




ZMIANA MIEJSCOWEGO PLANU ZAGOSPODAROWANIA PRZESTRZENNEGO W MIEJSCOWOŚCI ROKIETNICA W REJ. UL. SPOKOJNEJ, UL. WIERZBOWEJ I UL. OBORNICKIEJ DLA DZ. NR EWID 420/4

SKALA 1:500

10 0 10 20 m



Załącznik nr 1 do Uchwały Nr2024 Rady Gminy Rokietnica z dnia2024 r.,

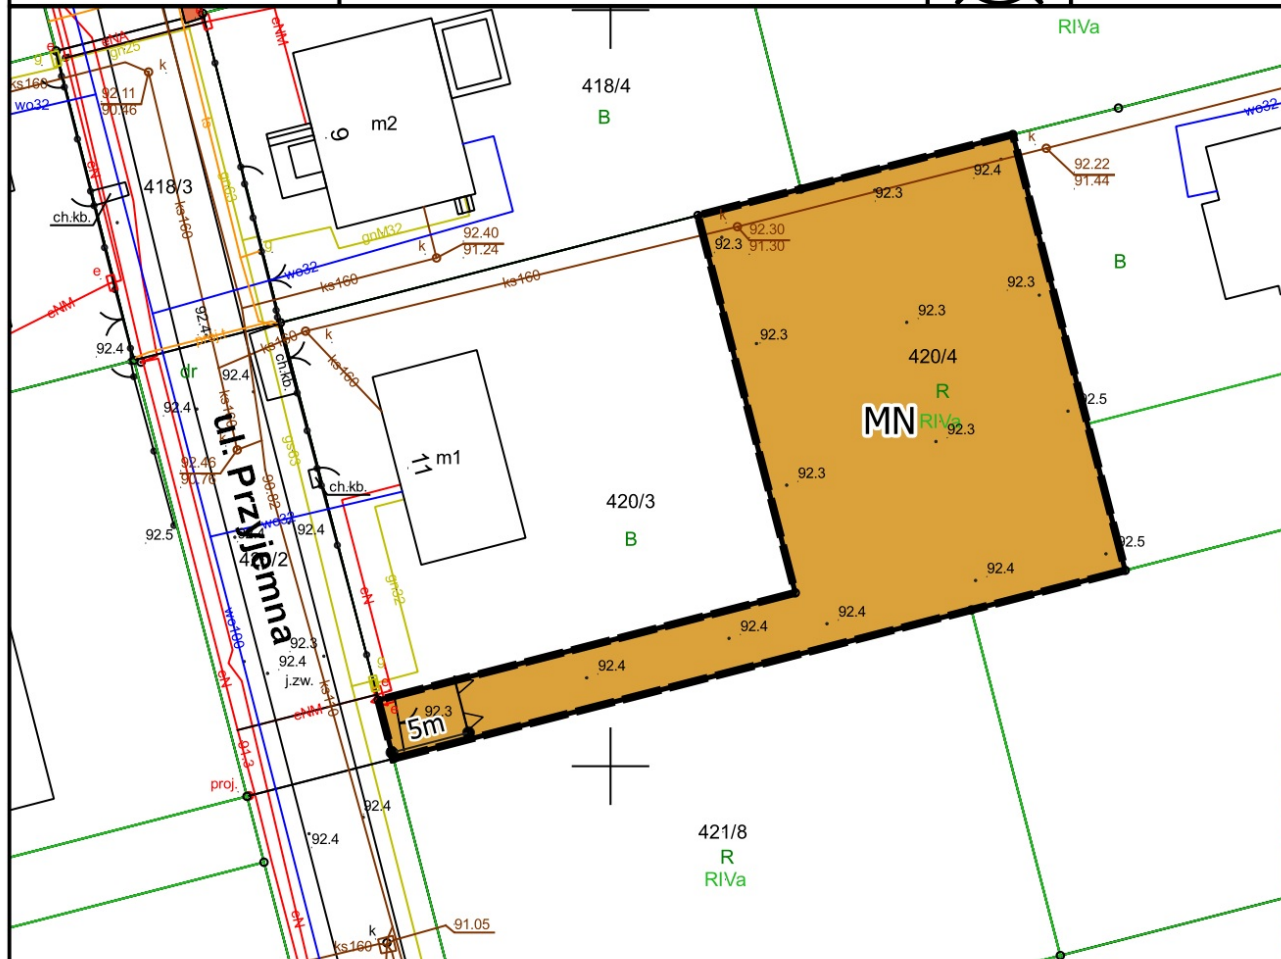


OZNACZENIA

- granica opracowania planu
- linie rozgraniczające tereny o różnym przeznaczeniu i różnych zasadach zagospodarowania
- nieprzekraczalna linia zabudowy

Przeznaczenie terenów:

- MN - teren zabudowy mieszkaniowej jednorodzinnej

WYRYS ZE STUDIUM UWARNKOWAŃ I KIERUNKÓW ZAGOSPODAROWANIA PRZESTRZENNEGO GMINY ROKIETNICA SKALA 1:10 000

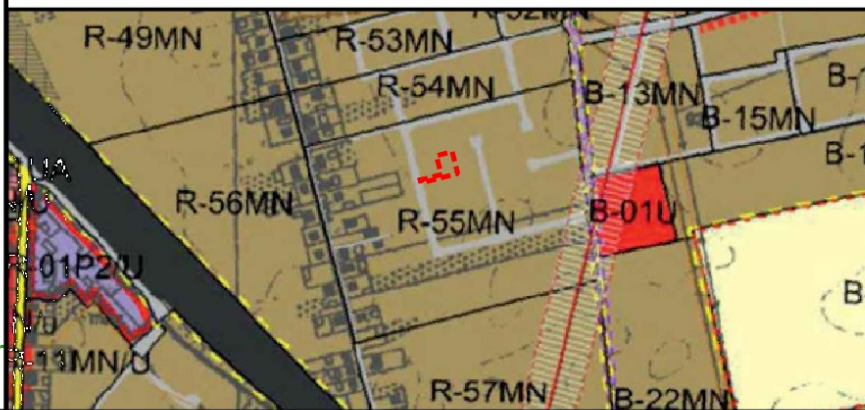

- granica obszaru objętego planem

MN - tereny zabudowy mieszkaniowej jednorodzinnej, ciągłej lub rozproszonej

Źródło pochodzenia użytego materiału państwowego zasobu geodezyjnego i kartograficznego: Powiatowy Ośrodek Dokumentacji Geodezyjnej i Kartograficznej w Poznaniu - Licencja wydana przez Starostę Poznańskiego z dnia 20.02.2024 r.

Układ współrzędnych: PL2000 strefa 6.