



**MIEJSCOWY PLAN
ZAGOSPODAROWANIA PRZESTRZENNEGO
W MIEJSCOWOŚCI NAPACHANIE
W REJ. UL. ROKIETNICKIEJ, UL. STARZYŃSKIEJ,
UL. LEŚNEJ I UL. SOSNOWEJ,
DO GRANICY ADMINISTRACYJNEJ
OBREBU NAPACHANIE - ETAP 1**

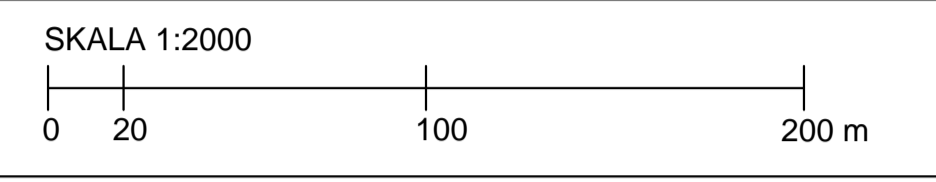

- OZNACZENIA**
- GRANICA OBSZARU OBJĘTEGO PLANEM MIEJSCOWYM
 - LINIA ROZGRANICZAJĄCA TERENY O RÓŻNYM PRZEZNACZENIU LUB RÓŻNYCH ZASADACH ZAGOSPODAROWANIA
 - NIEPRZEKACZALNA LINIA ZABUDOWY
 - OBOWIĄZUJĄCA LINIA ZABUDOWY
 - MNW TERENY ZABUDOWY MIESZKANIOWEJ JEDNORODZINNEJ WOLNOSTOJĄCEJ
 - MNB TERENY ZABUDOWY MIESZKANIOWEJ JEDNORODZINNEJ BLIŹNIACZEJ
 - MNW-U TEREN ZABUDOWY MIESZKANIOWEJ JEDNORODZINNEJ WOLNOSTOJĄCEJ LUB USŁUG
 - IE TEREN ELEKTROENERGETYKI
 - RNR TERENY GRUNTÓW ORNYCH ORAZ UPRAW
 - L TERENY LASÓW
 - ZN TEREN ZIELENI NATURALNEJ
 - KR TERENY KOMUNIKACJI DROGOWEJ WEWNĘTRZNEJ
 - KDD TERENY DRÓG DOJAZDOWYCH
 - KDZ TEREN DROGI ZBIORCZEJ
 - TERENY OCHRONY KONSERWATORSKIEJ STANOWISK ARCHEOLOGICZNYCH
 - STREFA BEZPIECZEŃSTWA RUROCIĄGÓW NAFTOWYCH DN 500 I DN 800
 - PAS ZIELENI IZOLACYJNEJ
 - PAS TECHNICZNY ROWU
 - NAWIETRZNA LINIA ELEKTROENERGETYCZNA WRAZ Z PASEM TECHNOLOGICZNYM
 - TERENY OBJĘTE PLANEM POŁOŻONE SĄ W GRANICACH ZŁOŻA WÓD TERMALNYCH NR 15707 "TARNOWO PODGÓRNE GT-1"

WYRYS ZE STUDIUM UWARUNKOWAŃ I KIERUNKÓW
ZAGOSPODAROWANIA PRZESTRZENNEGO GMINY ROKIETNICA
skala 1 : 10 000

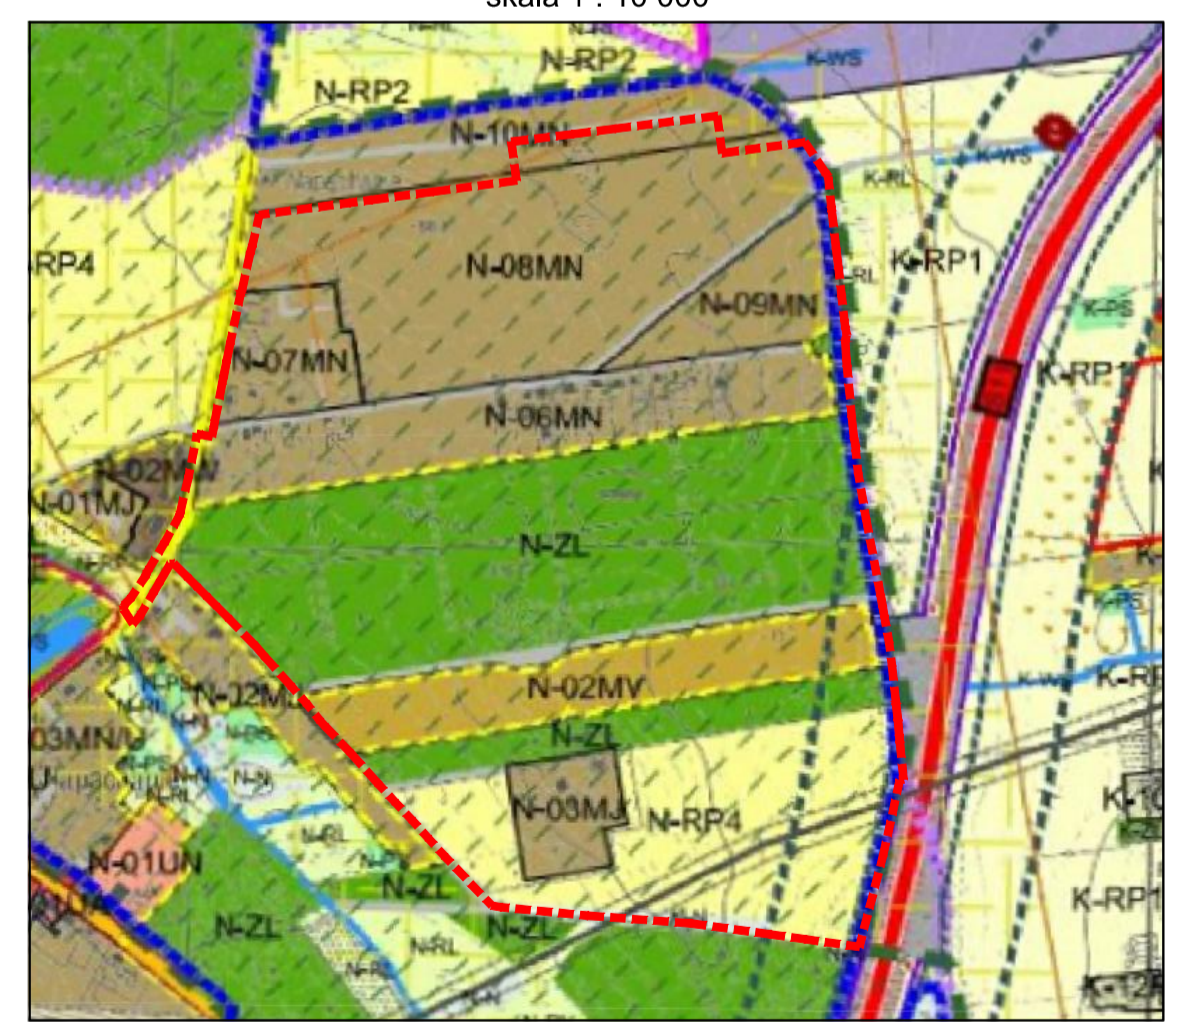

- GRANICA OBSZARU OBJĘTEGO PLANEM
- MJ tereny zabudowy mieszkaniowej jednorodzinnej, jedynie wolnostojącej
- MN tereny zabudowy mieszkaniowej jednorodzinnej, ciągłej lub rozproszonej
- MV tereny zabudowy mieszkaniowej jednorodzinnej rezydencyjnej
- ZL lasy
- RP4 grunty ome z zakazem zabudowy leżące na postulowanym terenie do objęcia Mrovińskim Obszarem Chronionego Krajobrazu
- drogi powiatowe
- linia rurociągu naftowego wysokiego ciśnienia oraz kabla światłowodowego wraz ze strefą bezpieczeństwa
- strefa analiz relacji między drogą krajową S-11 a terenami przyległymi, obowiązująca dla sporządzanych aktów prawa miejscowego
- obszary, dla których obowiązkowe jest sporządzenie Miejscowych Planów Zagospodarowania Przestrzennego

