


MIEJSCOWY PLAN ZAGOSPODAROWANIA
PRZESTRZENNEGO W MIEJSCOWOŚCI BYTKOWO
W REJONIE UL. OBORNICKIEJ I UL. AGRESTOWEJ
ORAZ W MIEJSCOWOŚCI ROKIETNICA
W REJ. UL. WIERZBOWEJ


SKALA 1:2 000

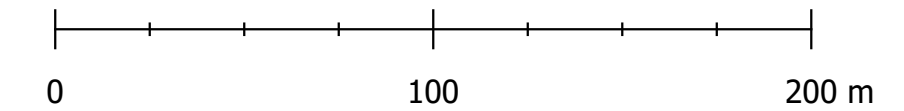

OZNACZENIA

	GRANICA OBSZARU OBJĘTEGO MIEJSCOWYM PLANEM ZAGOSPODAROWANIA PRZESTRZENNEGO
	LINIA ROZGRANICZAJĄCA TERENY O RÓŻNYM PRZEZNACZENIU LUB RÓŻNYCH ZASADACH ZAGOSPODAROWANIA
	NIEPRZEKRACZALNA LINIA ZABUDOWY
	MN TEREN ZABUDOWY MIESZKANIOWEJ JEDNORODZINNEJ
	MNW TERENY ZABUDOWY MIESZKANIOWEJ JEDNORODZINNEJ WOLNOSTOJĄCEJ
	MNB TERENY ZABUDOWY MIESZKANIOWEJ JEDNORODZINNEJ BLIŹNIACZEJ
	MNW-U TERENY ZABUDOWY MIESZKANIOWEJ JEDNORODZINNEJ WOLNOSTOJĄCEJ LUB USŁUG
	US TEREN USŁUG SPORTU I REKREACJI
	U-ZP TERENY USŁUG LUB ZIELENI URZĄDZONEJ
	ZP TEREN ZIELENI URZĄDZONEJ
	IE TERENY ELEKTROENERGETYKI
	KR TERENY KOMUNIKACJI DROGOWEJ WEWNĘTRZNEJ
	KP TERENY KOMUNIKACJI PIESZO-ROWEROWEJ
	KDD TERENY DRÓG DOJAZDOWYCH
	KDZ TEREN DROGI ZBIORCZEJ
	TERENY OCHRONY KONSERWATORSKIEJ STANOWISK ARCHEOLOGICZNYCH
	NAPOWIETRZNA LINIA ELEKTROENERGETYCZNA SN-15KV WRAZ Z PASEM TECHNOLOGICZNYM

WYRYS ZE STUDIUM UWARUNKOWAŃ I KIERUNKÓW ZAGOSPODAROWANIA
PRZESTRZENNEGO GMINY ROKIETNICA
skala 1:10000

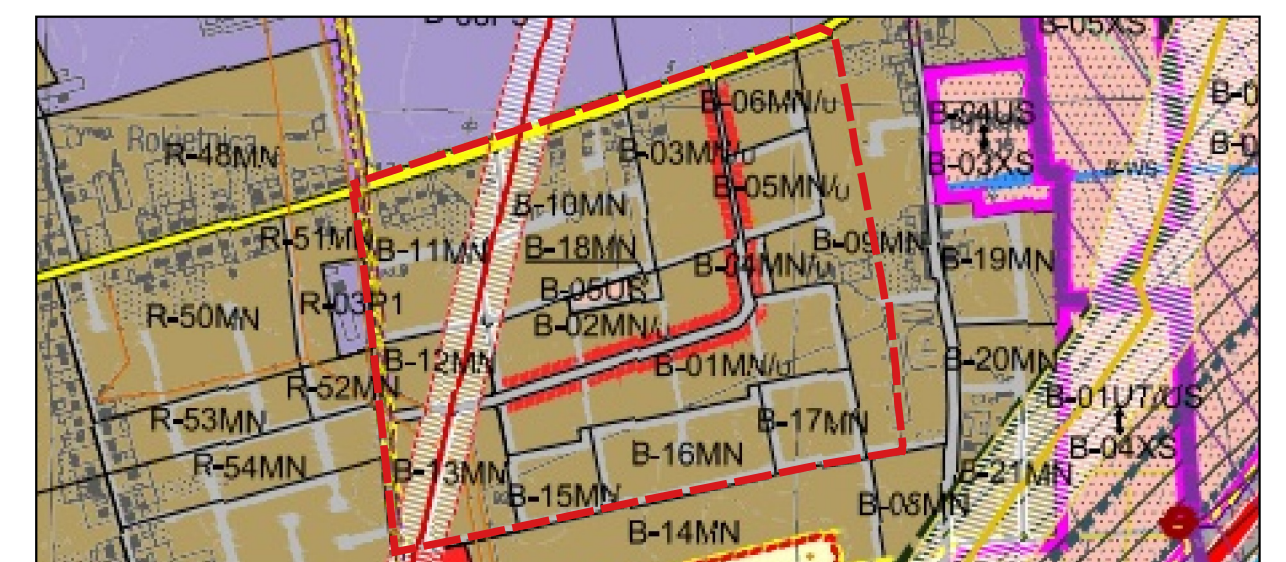

	GRANICA OBSZARU OBJĘTEGO MIEJSCOWYM PLANEM ZAGOSPODAROWANIA PRZESTRZENNEGO
	drogi powiatowe
	drogi gminne i pozostałe
	linia elektroenergetyczna 220 kV wraz z granicami pasa technologicznego, na którym terenie obowiązują ograniczenia jego użytkowania i zagospodarowania, po trasie linii planowana była energetyczna linia dwutorowa 2x400kV Uwaga: linia zlikwidowana
	linie elektroenergetyczne średniego napięcia 15 kV
	MN tereny zabudowy mieszkaniowej jednorodzinnej, ciągłej lub rozproszonej
	MNW tereny zabudowy mieszkaniowej jednorodzinnej, ciągłej lub rozproszonej, z towarzyszącą zabudową usług różnych
	US tereny usług sportu i rekreacji
	obszary na terenach inwestycyjnych stanowiące strefy ochronne infrastruktury, wyłączone z prawa zabudowy, z ograniczeniami w zagospodarowaniu