

**MIEJSCOWY PLAN
ZAGOSPODAROWANIA PRZESTRZENNEGO
W MIEJSCOWOŚCI ROGIERÓWKO
I W MIEJSCOWOŚCI STARZYNY
W REJ. UL. KOŚCIUSZKI I UL. RYNKOWEJ - ETAP 1**

SKALA 1:2000


0 20 100 200 m

OZNACZENIA

- GRANICA OBSZARU OBJĘTEGO MIEJSCOWYM PLANEM ZAGOSPODAROWANIA PRZESTRZENNEGO
- LINIA ROZGRANICZAJĄCA TERENY O RÓŻNYM PRZEZNACZENIU LUB RÓŻNYCH ZASADACH ZAGOSPODAROWANIA
- NIEPRZEKRACZALNA LINIA ZABUDOWY
- OBYWIAZUJĄCA LINIA ZABUDOWY
- GRANICA OBRĘBÓW
- MNW** TERENY ZABUDOWY MIESZKANIOWEJ JEDNORODZINNEJ WOLNOSTOJĄCEJ
- RZM** TEREN ZABUDOWY ZAGRODOWEJ
- RNR** TERENY GRUNTÓW ORNYCH ORAZ UPRAW
- WS** TEREN WÓD POWIERZCHNIOWYCH ŚRÓDLĄDOWYCH
- L** TERENY LASU
- ZN** TEREN ZIELENI NATURALNEJ
- KR** TERENY KOMUNIKACJI DROGOWEJ WEWNĘTRZNEJ
- KDL** TERENY DRÓG LOKALNYCH
- TERENY OCHRONY KONSERWATORSKIEJ STANOWISK ARCHEOLOGICZNYCH
- UŻYTKI ROLNE KLASY III
- STREFA BEZPIECZEŃSTWA RUROCIĄGÓW NAFTOWYCH DN 500 I DN 800
- NAPOWIETRZNA LINIA ELEKTROENERGETYCZNA WRAZ Z PASEM TECHNOLOGICZNYM

TERENY OBJĘTE PLANEM POŁOŻONE SĄ W GRANICACH ZŁOŻA WÓD TERMALNYCH NR 15707 "TARNOWO PODGÓRNE GT-1"

**WYRYS ZE STUDIUM UWARUNKOWAŃ I KIERUNKÓW
ZAGOSPODAROWANIA PRZESTRZENNEGO GMINY ROKIETNICA
skala 1 : 10 000**

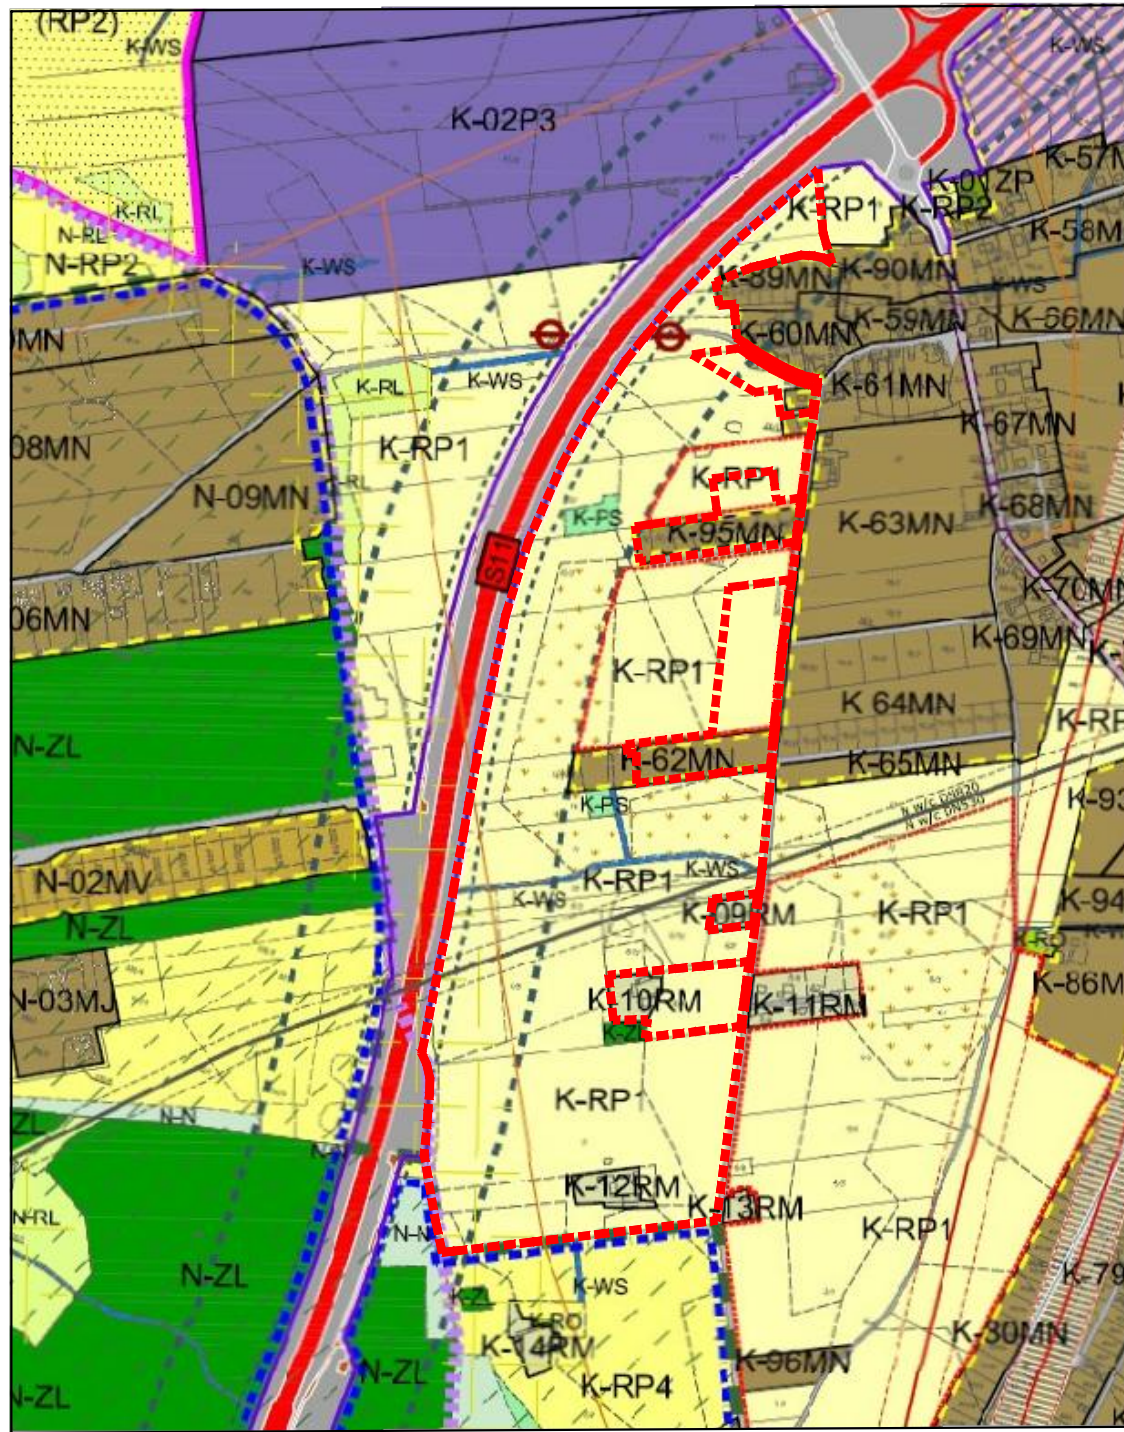

- GRANICA OBSZARU OBJĘTEGO MIEJSCOWYM PLANEM ZAGOSPODAROWANIA PRZESTRZENNEGO
- MN** TERENY ZABUDOWY MIESZKANIOWEJ JEDNORODZINNEJ, CIĄGŁEJ LUB ROZPROSZONEJ
- RM** TERENY ZABUDOWY ZAGRODOWEJ (SIEDLISKOWEJ)
- RP1** GRUNTY ORNE Z PRAWEM ZABUDOWY SIEDLISKOWEJ
- OZNACZENIE TOWARZYSZĄCE TERENOM RP1, RP2 I RP4 W MIEJSCACH WYSTĘPOWANIA GRUNTÓW ORNYCH O NAJWYŻSZEJ PRZYDATNOŚCI ROLNICZEJ - II I III KLASY BONITACYJNEJ
- PS** PASTWISKA
- ZL** LASY
- WS** WODY PŁYNĄCE I WODY STOJĄCE
- STRATEGICZNA REZERWA TERENOWA
- GRANICA OBSZARU RDZENIA OSADNICZEGO
- MINIMALNA ODLEGŁOŚĆ LOKALIZACJI ZABUDOWY MIESZKANIOWEJ Z POMIĘSZCZENIAMI PRZEZNACZONYMI NA POBYT LUDZI, ZGODNIE Z PRZEPISAMI ODREBNYMI
- STREFA ANALIZ RELACJI MIĘDZY DROGĄ KRAJOWĄ S-11 A TERENAMI PRZYŁĘGLYMI, OBYWIAZUJĄCA DLA SPORZĄDZANYCH AKTÓW PRAWA MIEJSCOWEGO