


**MIEJSCOWY PLAN
ZAGOSPODAROWANIA PRZESTRZENNEGO
W MIEJSCOWOŚCI ROGIERÓWKO
W REJ. UL. POLNEJ
DLA DZ. EWID. NR 856/42 I 856/43**


SKALA 1:1000

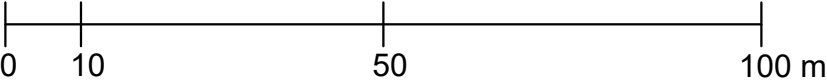

OZNACZENIA

- GRANICA OBSZARU OBJĘTEGO MIEJSCOWYM PLANEM ZAGOSPODAROWANIA PRZESTRZENNEGO
- LINIA ROZGRANICZAJĄCA TERENY O RÓŻNYM PRZEZNACZENIU LUB RÓŻNYCH ZASADACH ZAGOSPODAROWANIA
- NIEPRZEKRACZALNA LINIA ZABUDOWY
- OBOWIĄZUJĄCA LINIA ZABUDOWY
- GRANICA OBREBÓW
- MNW** TERENY ZABUDOWY MIESZKANIOWEJ JEDNORODZINNEJ WOLNOSTOJĄCEJ
- RNL** TEREN ŁĄK I PASTWISK
- ZN** TERENY ZIELENI NATURALNEJ
- KR** TEREN KOMUNIKACJI DROGOWEJ WEWNĘTRZNEJ
- KDL** TEREN DROGI LOKALNEJ
- PASY ZIELENI IZOLACYJNEJ
- STREFA BEZPIECZEŃSTWA RUROCIĄGÓW NAFTOWYCH DN 500 I DN 800
- TERENY OBJĘTE PLANEM POŁOŻONE SĄ W GRANICACH ZŁOŻA WÓD TERMALNYCH NR 15707 "TARNOWO PODGÓRNE GT-1"

WYRYS ZE STUDIUM UWARUNKOWAŃ I KIERUNKÓW
ZAGOSPODAROWANIA PRZESTRZENNEGO GMINY ROKIETNICA
skala 1 : 10 000

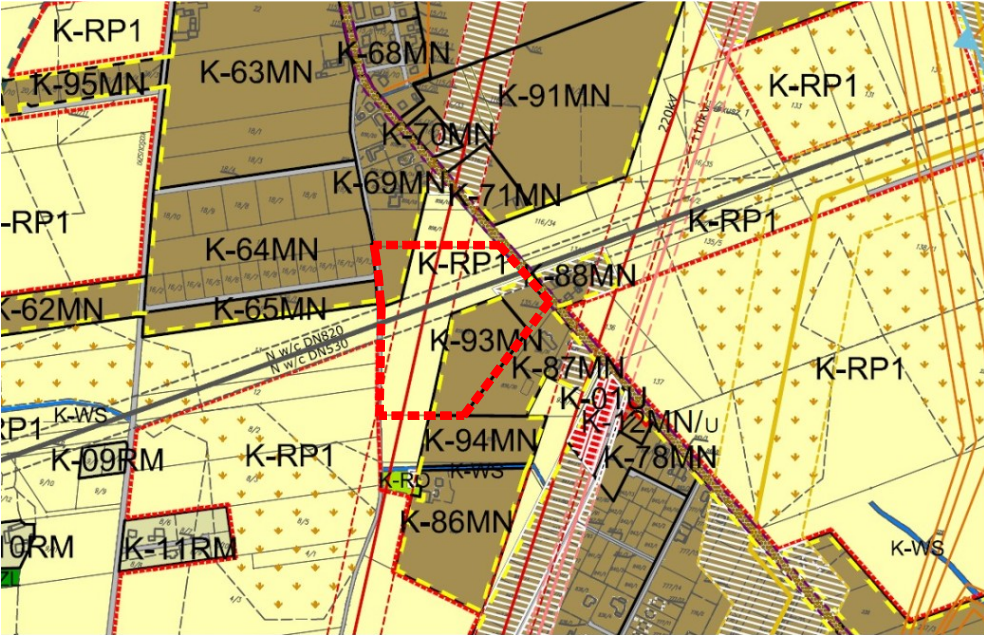

- GRANICA OBSZARU OBJĘTEGO MIEJSCOWYM PLANEM ZAGOSPODAROWANIA PRZESTRZENNEGO
- RP1 grunty orne z prawem zabudowy siedliskowej
- MN tereny zabudowy mieszkaniowej jednorodzinnej, ciągłej lub rozproszonej
- obszary na terenach inwestycyjnych stanowiące strefy ochronne infrastruktury, wyłączone z prawa zabudowy, z ograniczeniami w zagospodarowaniu
- granica obszaru rdzenia osadniczego
- linia elektroenergetyczna 220kV wraz z granicami pasa technologicznego, na terenie którego obowiązują ograniczenia jego zagospodarowania i użytkowania, po trasie linii planowana była energetyczna linia dwutorowa 2x400kV
- Uwaga: linia zlikwidowana
- linia rurociągu naftowego wysokiego ciśnienia oraz kabla światłowodowego wraz ze strefą bezpieczeństwa