





MIEJSCOWY PLAN ZAGOSPODAROWANIA PRZESTRZENNEGO W MIEJSCOWOŚCI KIEKRZ W REJONIE UL. KIERSKIEJ, UL. LEŚNEJ I UL. BRZOSOWEJ

SKALA 1:1000

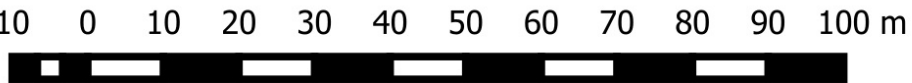


Załącznik nr 1 do Uchwały Nr Rady Gminy Rokietnica z dnia r., ogłoszonej w Dzienniku Urzędowym Województwa Wielkopolskiego z dnia

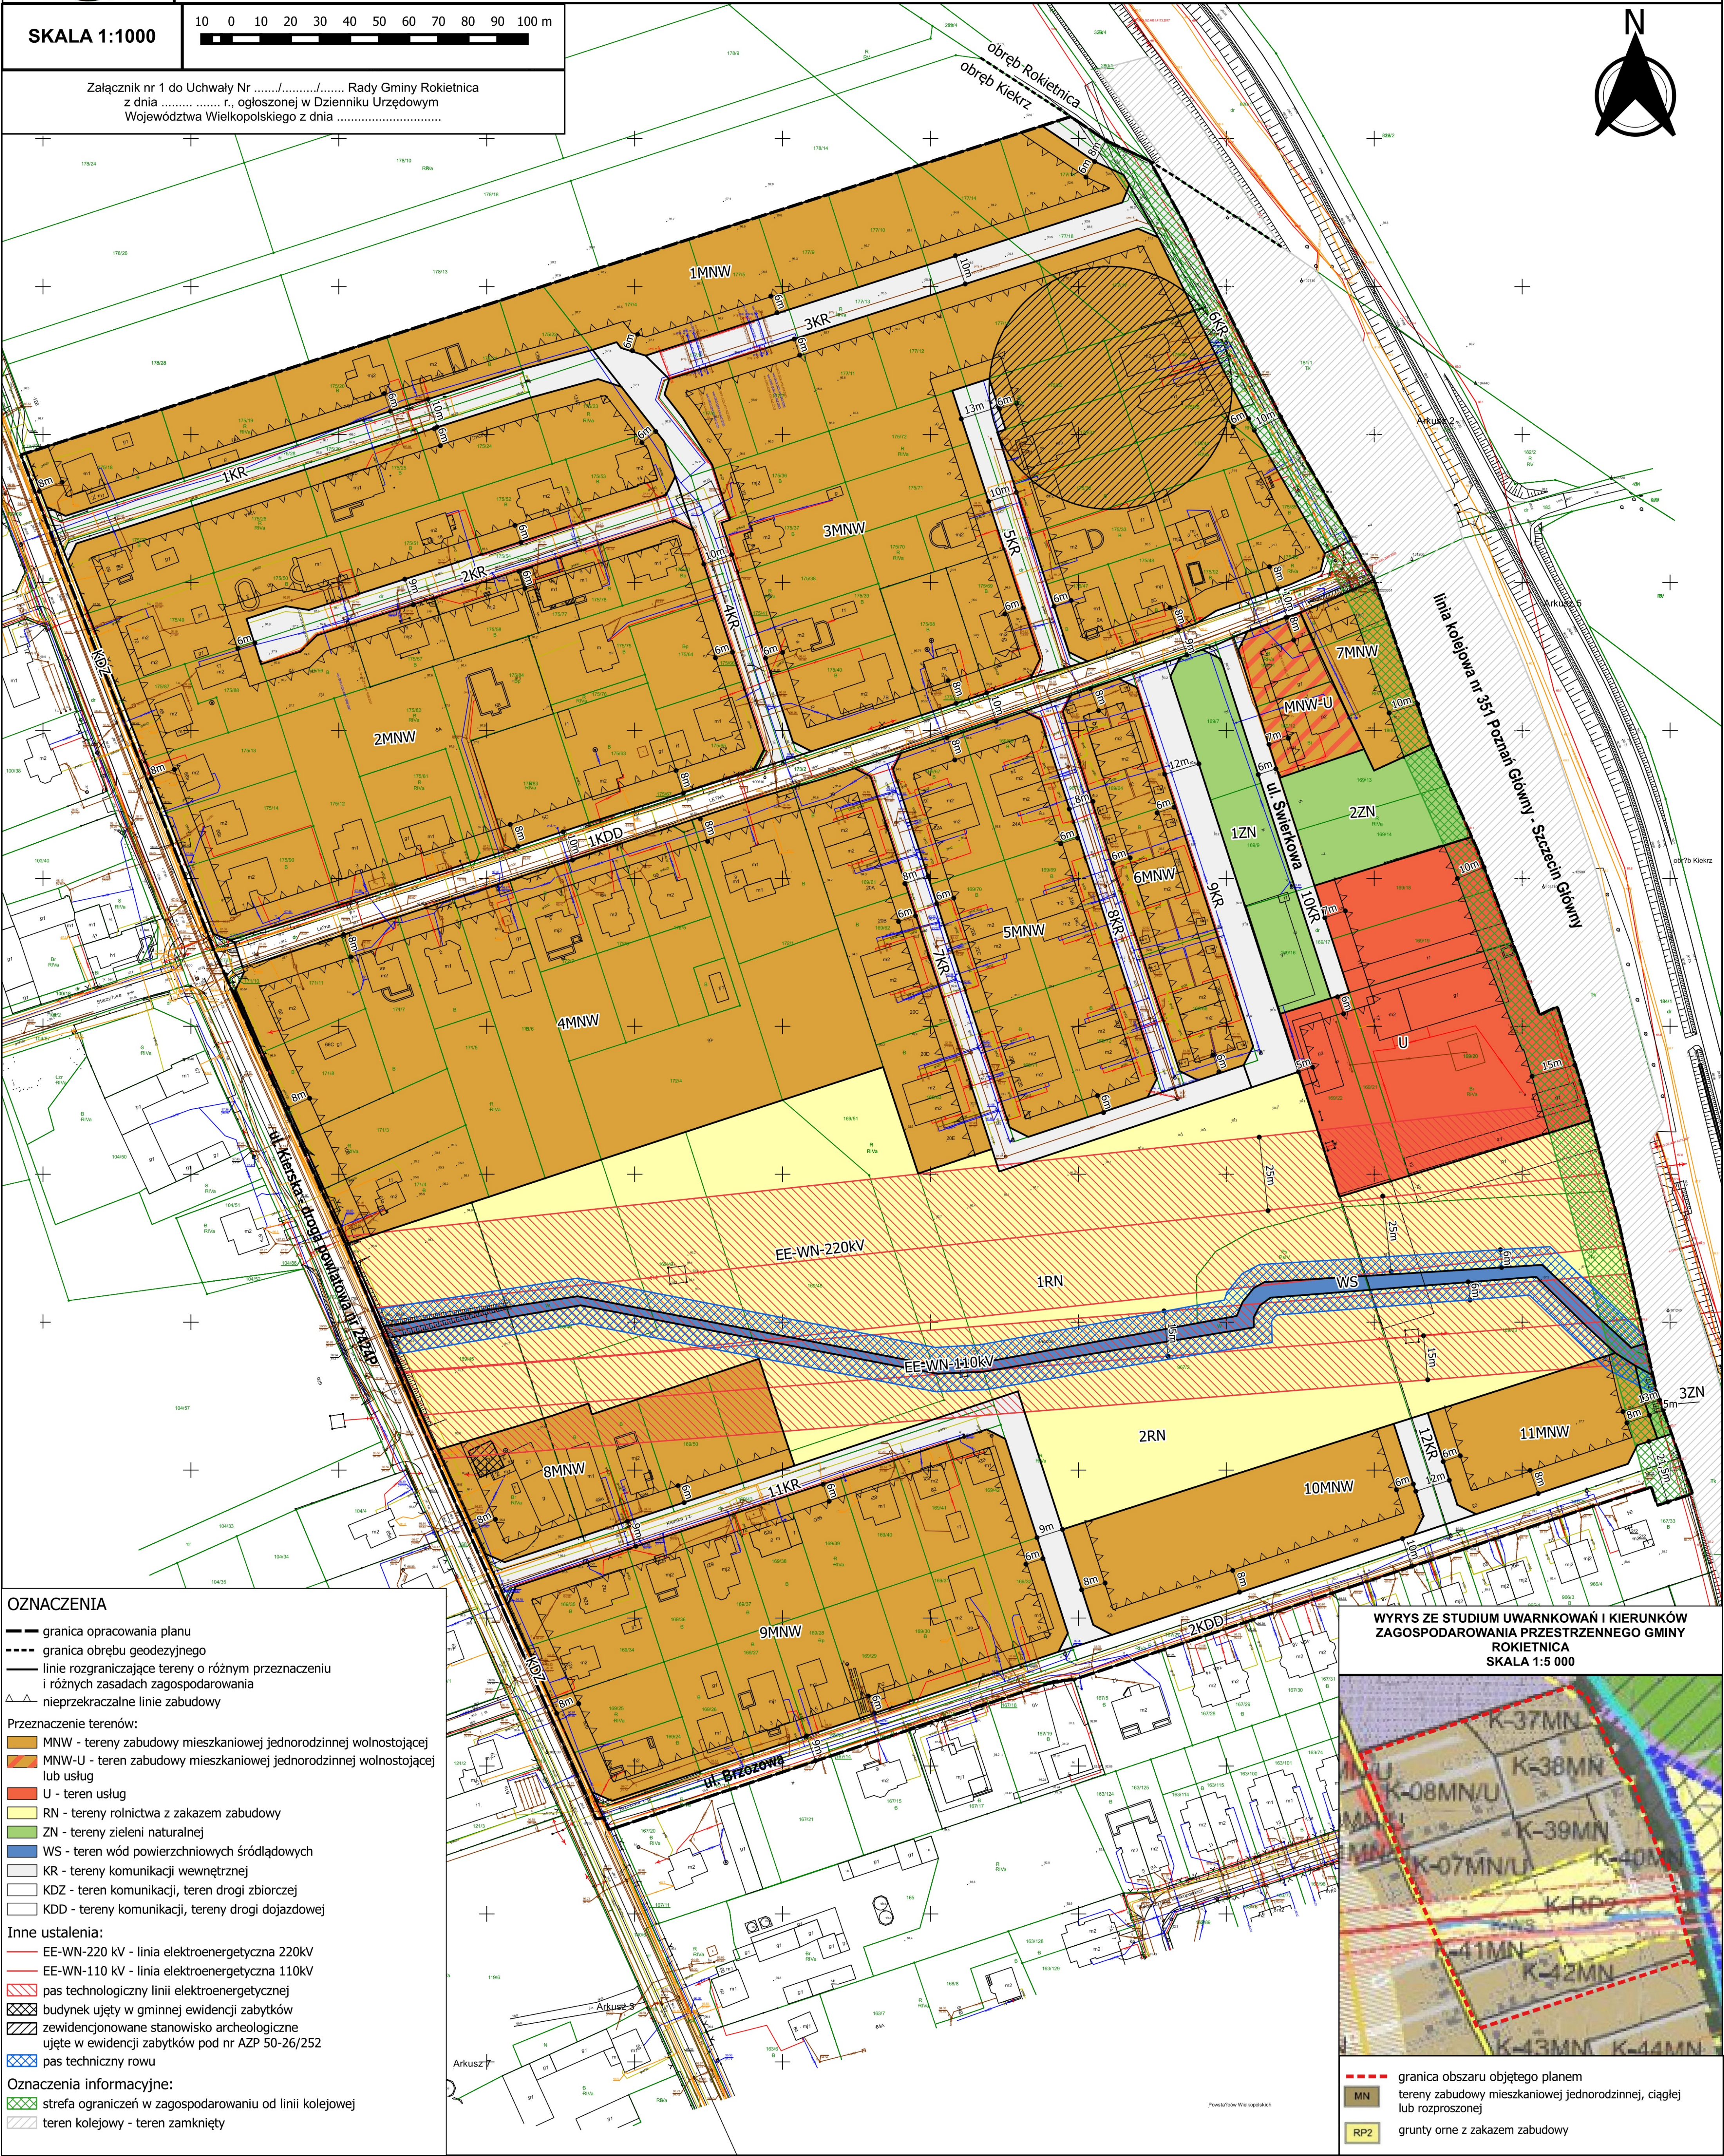

OZNACZENIA

- granica opracowania planu
- - - granica obrębu geodezyjnego
- linie rozgraniczające tereny o różnym przeznaczeniu i różnych zasadach zagospodarowania
- △ nieprzekraczalne linie zabudowy
- Przeznaczenie terenów:
 - MNW - tereny zabudowy mieszkaniowej jednorodzinnej wolnostojącej
 - MNW-U - teren zabudowy mieszkaniowej jednorodzinnej wolnostojącej lub usług
 - U - teren usług
 - RN - tereny rolnictwa z zakazem zabudowy
 - ZN - tereny zieleni naturalnej
 - WS - teren wód powierzchniowych śródlądowych
 - KR - tereny komunikacji wewnętrznej
 - KDZ - teren komunikacji, teren drogi zbiorczej
 - KDD - tereny komunikacji, tereny drogi dojazdowej
- Inne ustalenia:
 - EE-WN-220 kV - linia elektroenergetyczna 220kV
 - EE-WN-110 kV - linia elektroenergetyczna 110kV
 - pas technologiczny linii elektroenergetycznej
 - budynek ujęty w gminnej ewidencji zabytków
 - zawidencjonowane stanowisko archeologiczne ujęte w ewidencji zabytków pod nr AZP 50-26/252
 - pas techniczny rowu
- Oznaczenia informacyjne:
 - strefa ograniczeń w zagospodarowaniu od linii kolejowej
 - teren kolejowy - teren zamknięty

WYRYS ZE STUDIUM UWARUNKOWAŃ I KIERUNKÓW ZAGOSPODAROWANIA PRZESTRZENNEGO GMINY ROKIETNICA SKALA 1:5 000

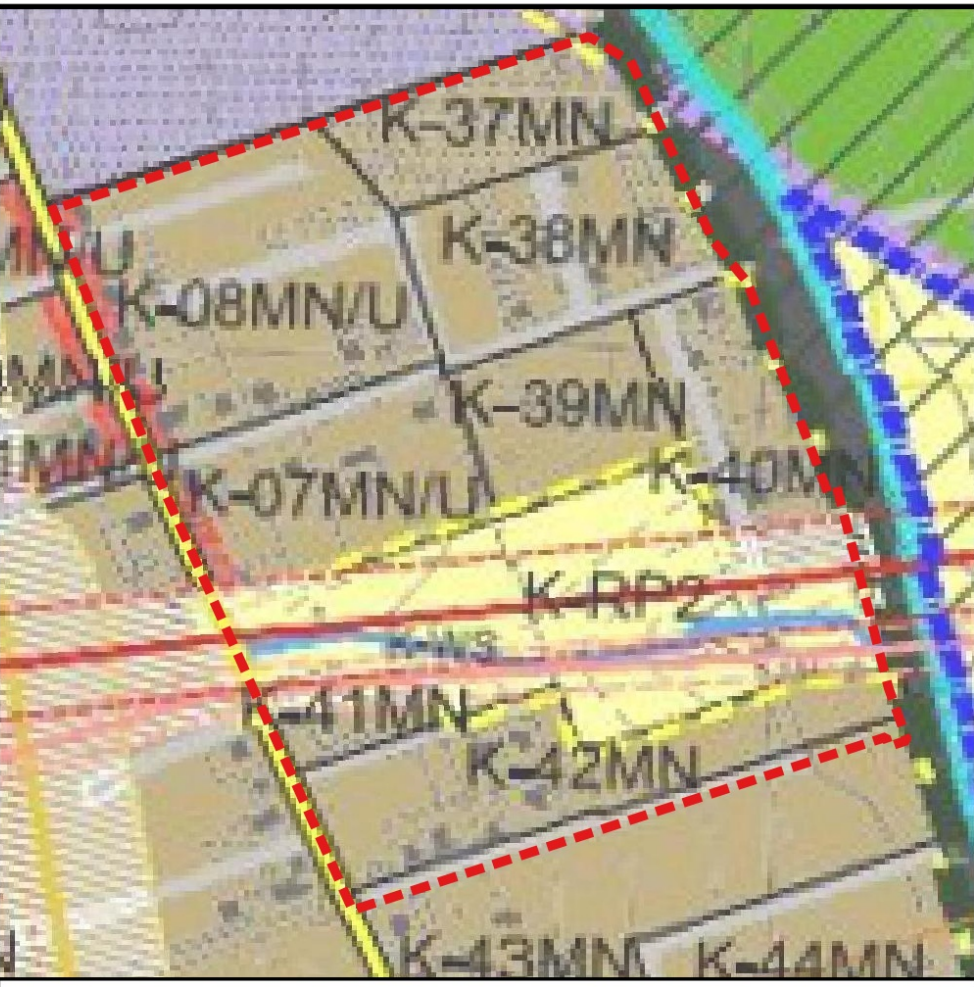

- granica obszaru objętego planem
- MN tereny zabudowy mieszkaniowej jednorodzinnej, ciągłej lub rozproszonej
- RP2 grunty orne z zakazem zabudowy

Źródło pochodzenia użytego materiału państwowego zasobu geodezyjnego i kartograficznego: Powiatowy Ośrodek Dokumentacji Geodezyjnej i Kartograficznej w Poznaniu - Licencja nr GKG.GZW.4062.40.2023_3021_P z dnia 23.03.2023r. wydana przez Starostę Poznańskiego

Układ współrzędnych: PL2000 strefa 6.